

Проект организации территории
садоводческого товарищества
им. "Сигнал" на землях
садоводства "Черновский" Энгельсского района
работан на основе распоряжения
Энгельсского райисполкома

Проект разработан в соответствии с нормативными требованиями, утвержденными Министерством сельского хозяйства СССР, с учетом требований ВСН-43-85, на топографической съемке в масштабе 1:1000

При освоении территории необходимо снимать плодородный слой с мест строительства зданий и сооружений с целью его использования.


Хозяйственное водоснабжение - Волгоградское водохранилище. Для питьевых целей проектом предусмотрены трубчатые колодцы.

✓ На водокрове $\varnothing$ не менее 100 мм через каждые 120 м установить приспособле-
ние для забора воды пожарными ма-
шинами.

На коллективном участке установить ёмкости (10 м^3) для воды объемом каждая и приспособить их для забора воды пожарными машинами.

Для целей пожаротушения приобрести
мотопомпу и содержать её в отопи-
тельном помещении.

На каждые 20 участков иметь пожарный щит с набором противопожарного инвентаря.

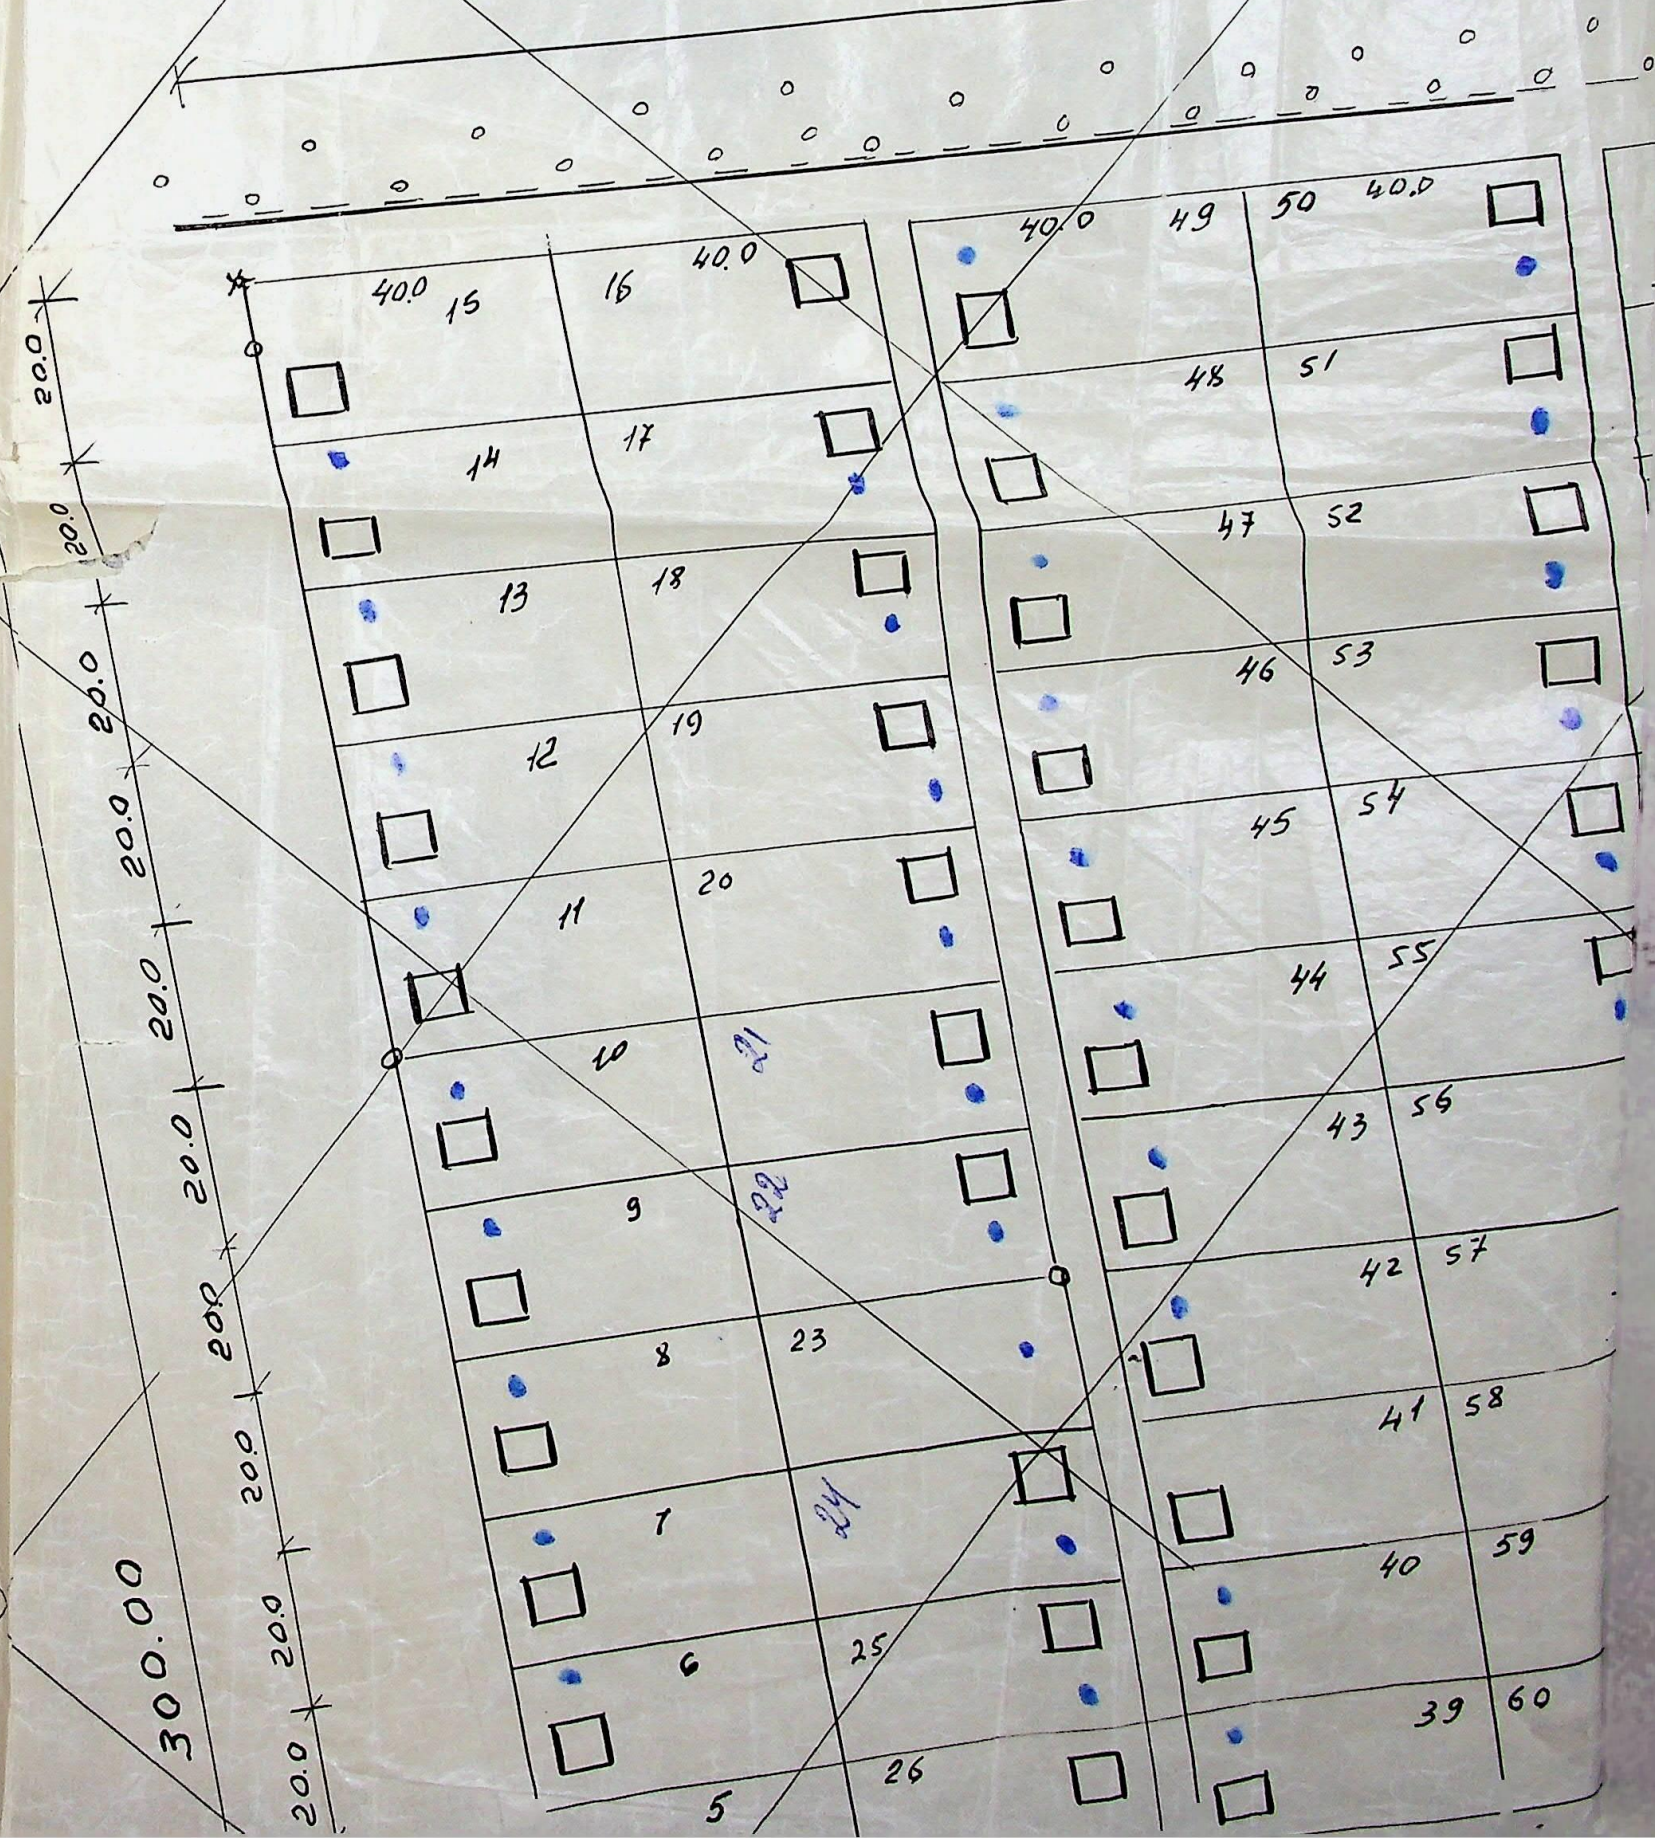

939.00


40.0 88	89 40.0	40.0 131	132 40.0	40.0 176	177 4.0	222	223	240	271	30	32
87	90	130	133	175	178	40.0 221	40.0 224	40.0 269	40.0 272		
86	91	129	134	174	179	220	225	268	273		
85	92	128	135	173	180	219	226	267	274		
84	93	127	136	172	181	218	227	266	275		
83	94	126	137	171	182	217	228	265	276		
82	95	125	138	170	183	216	229	264	277		
81	96	124	139	169	184	215	230		278		
80	97	123	140	168	185	214	231	262	279		
скваж	скваж	122	141	167	186	213	232	261	280	скваж	
детские площадки	98	121	142	166	187	212	233	260	281	детские площадки	
78	99	120	143	165	188	211		259	282		
77	100			артектв.				скваж.			

Технико-экономические

1. 2-78, 80-97, 99-165, дадо
167-186, 188-259, 261-280,
282-356, 361-380, 382-463,
465-484, 486-524, 526-555,
557-573, 575-592
2. 79, 98, 166, 187, 260,
281, 360, 381, 464, 485, 556, 574 да
3. 1, 525 - дом с торон
4. Обща площ
5. Площ с дорож




Ситуационный план

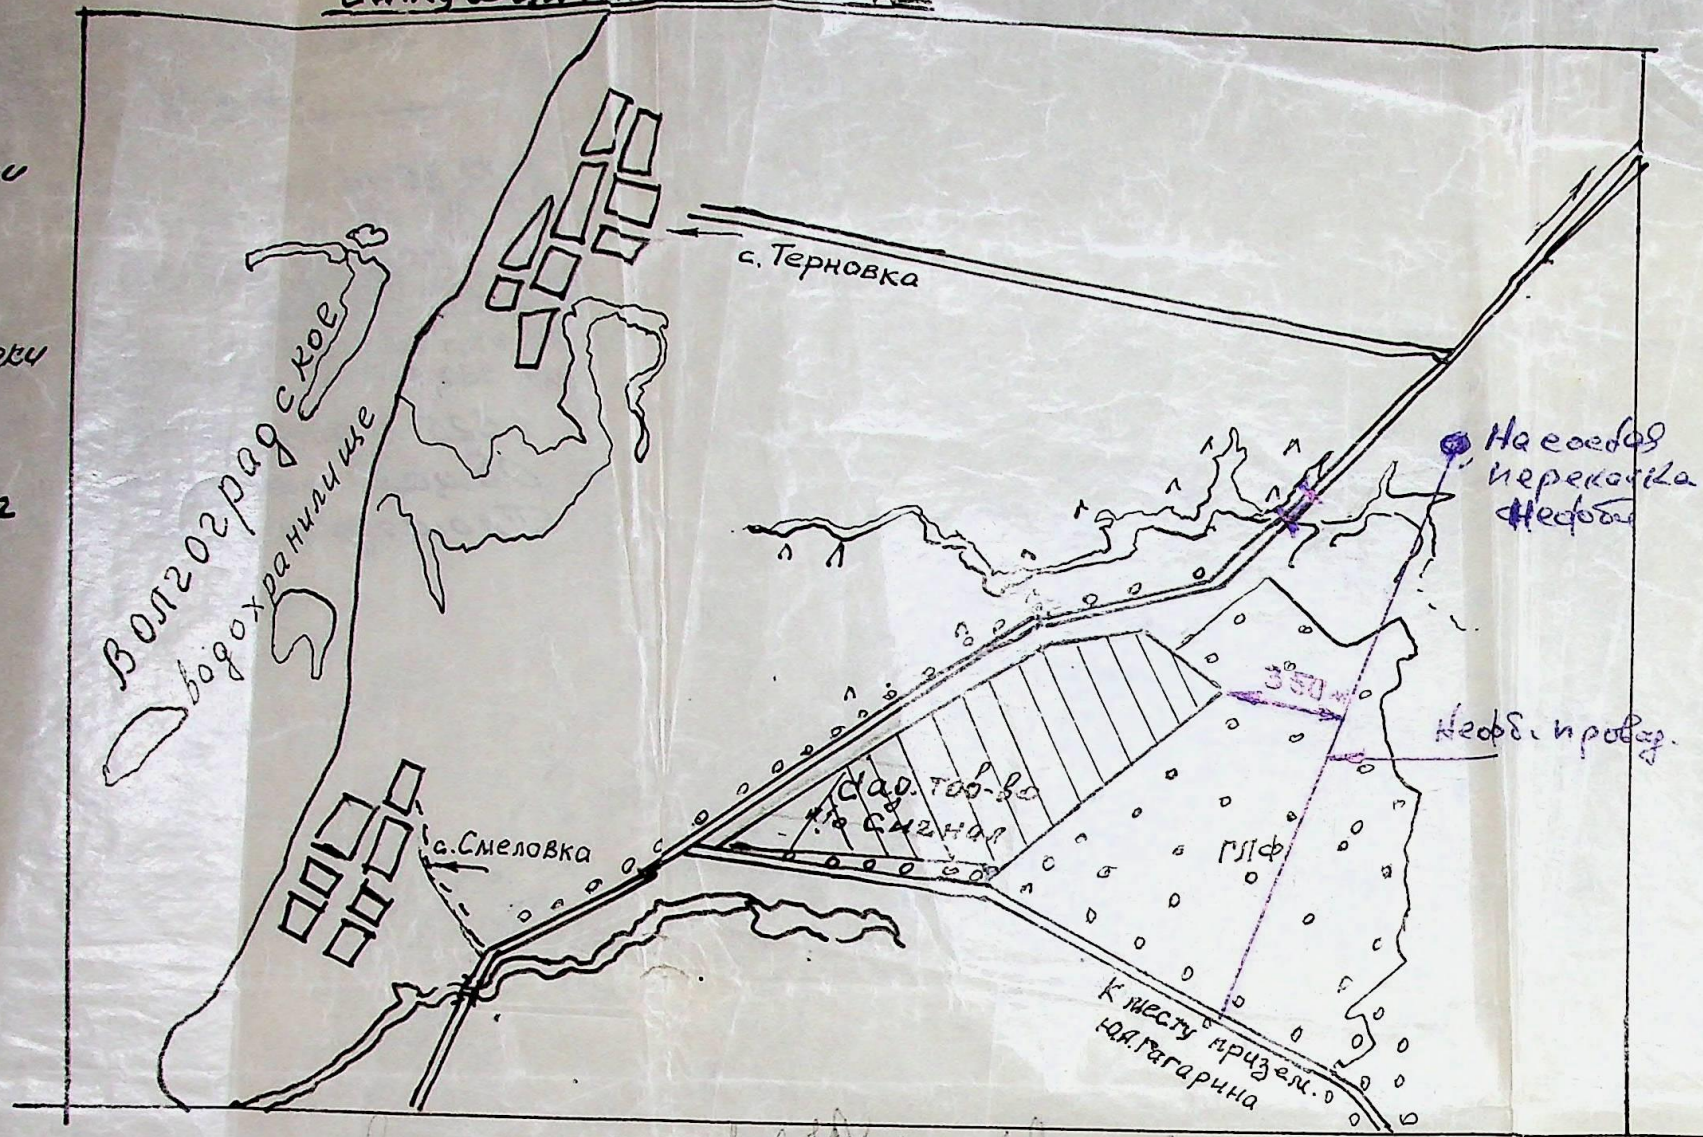


Главный инженер
Сарайковский 368
Иванов А.В.
30.06.91г.

План садового участка

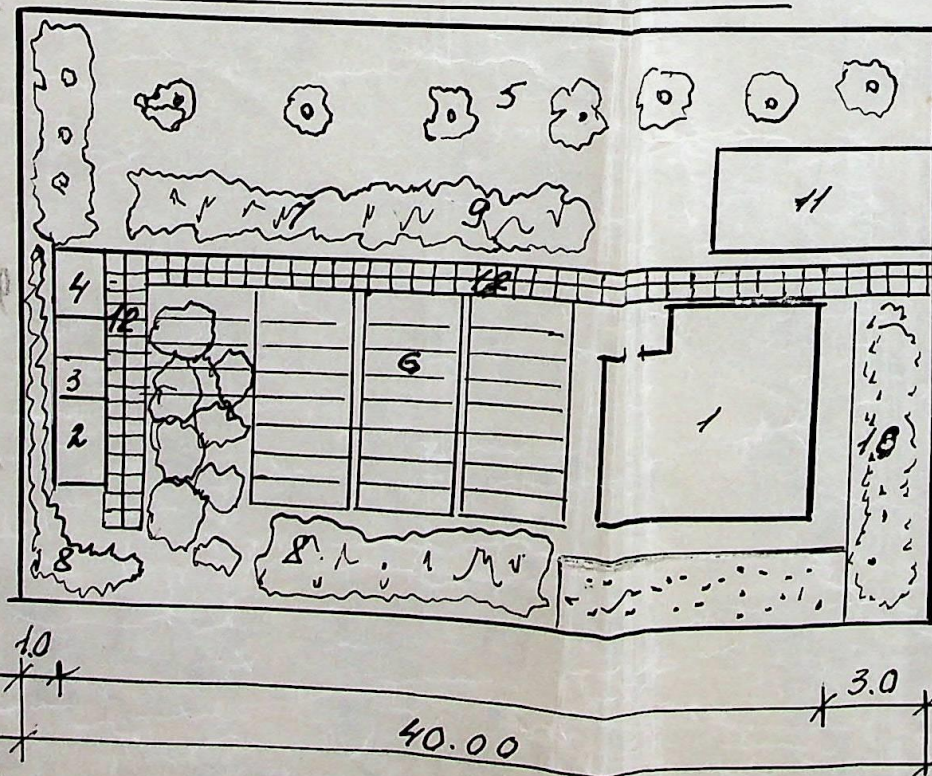


Экспликация к участку:

1. Садовый домик
2. Хозблок
3. Душ-туалет
4. Емкость для воды
5. Фруктовый сад

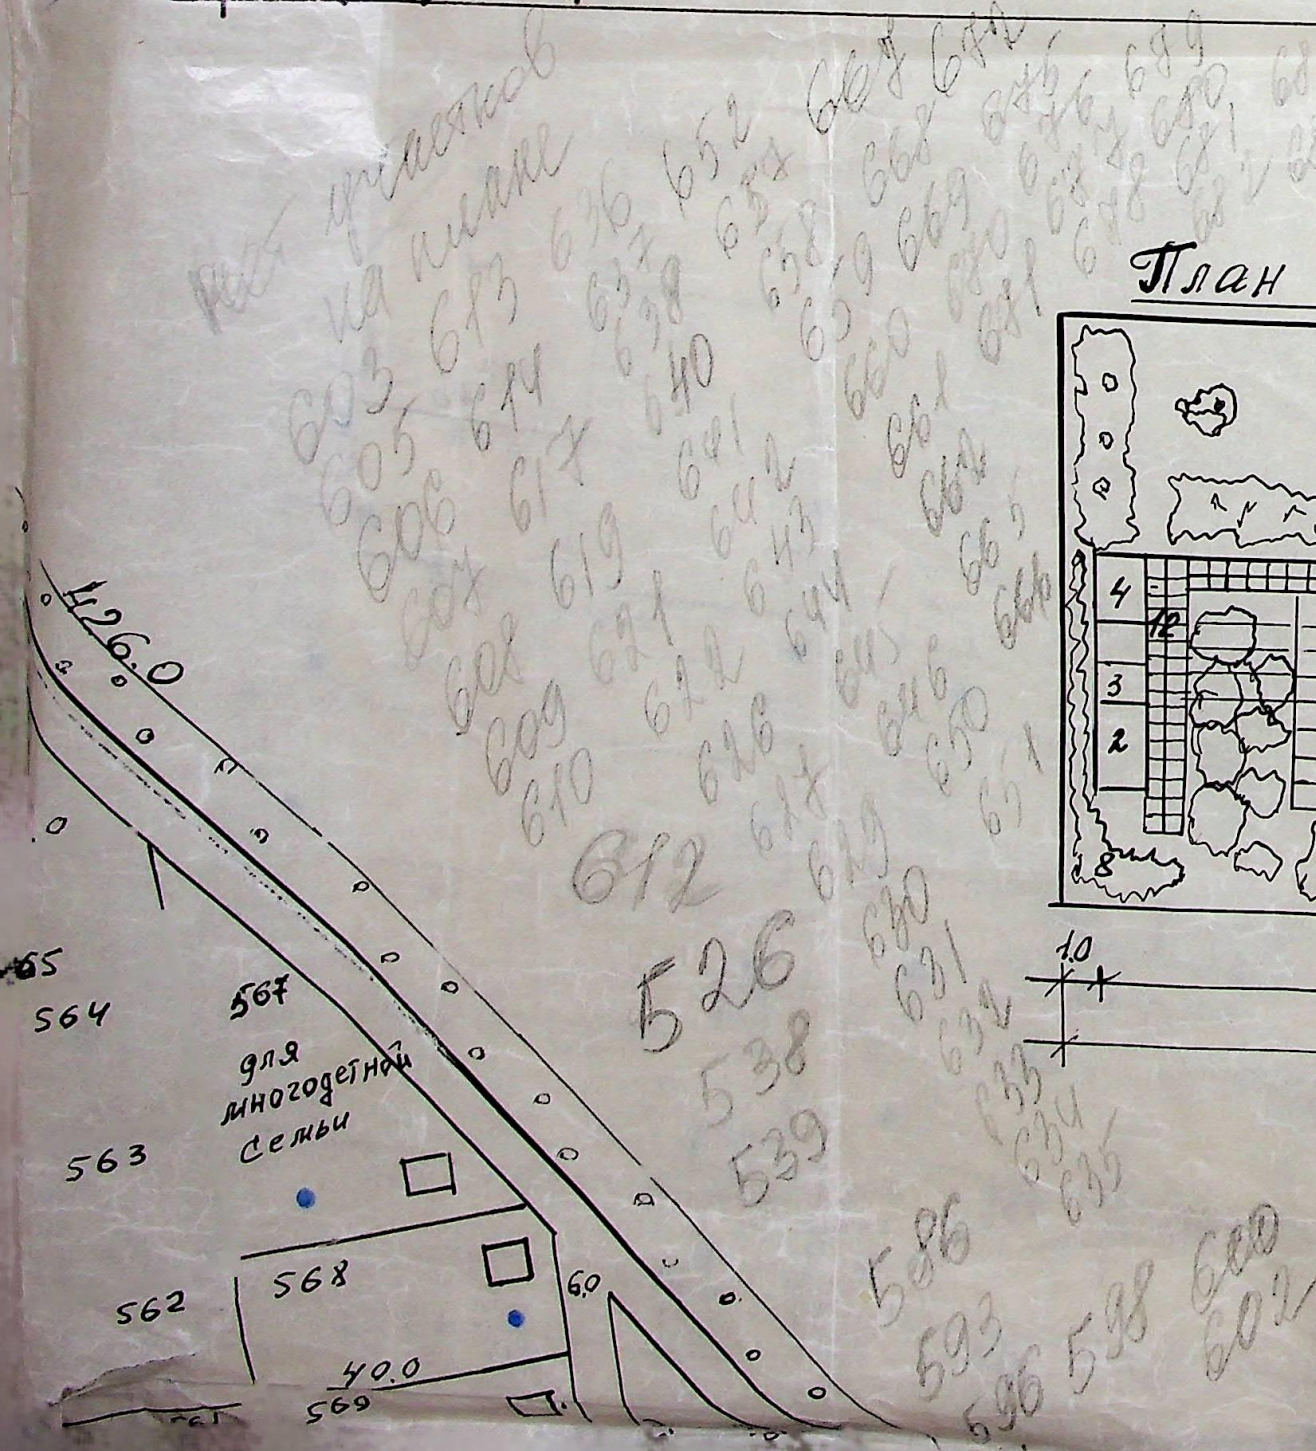

Г. И. Мичурин (Кровенко)

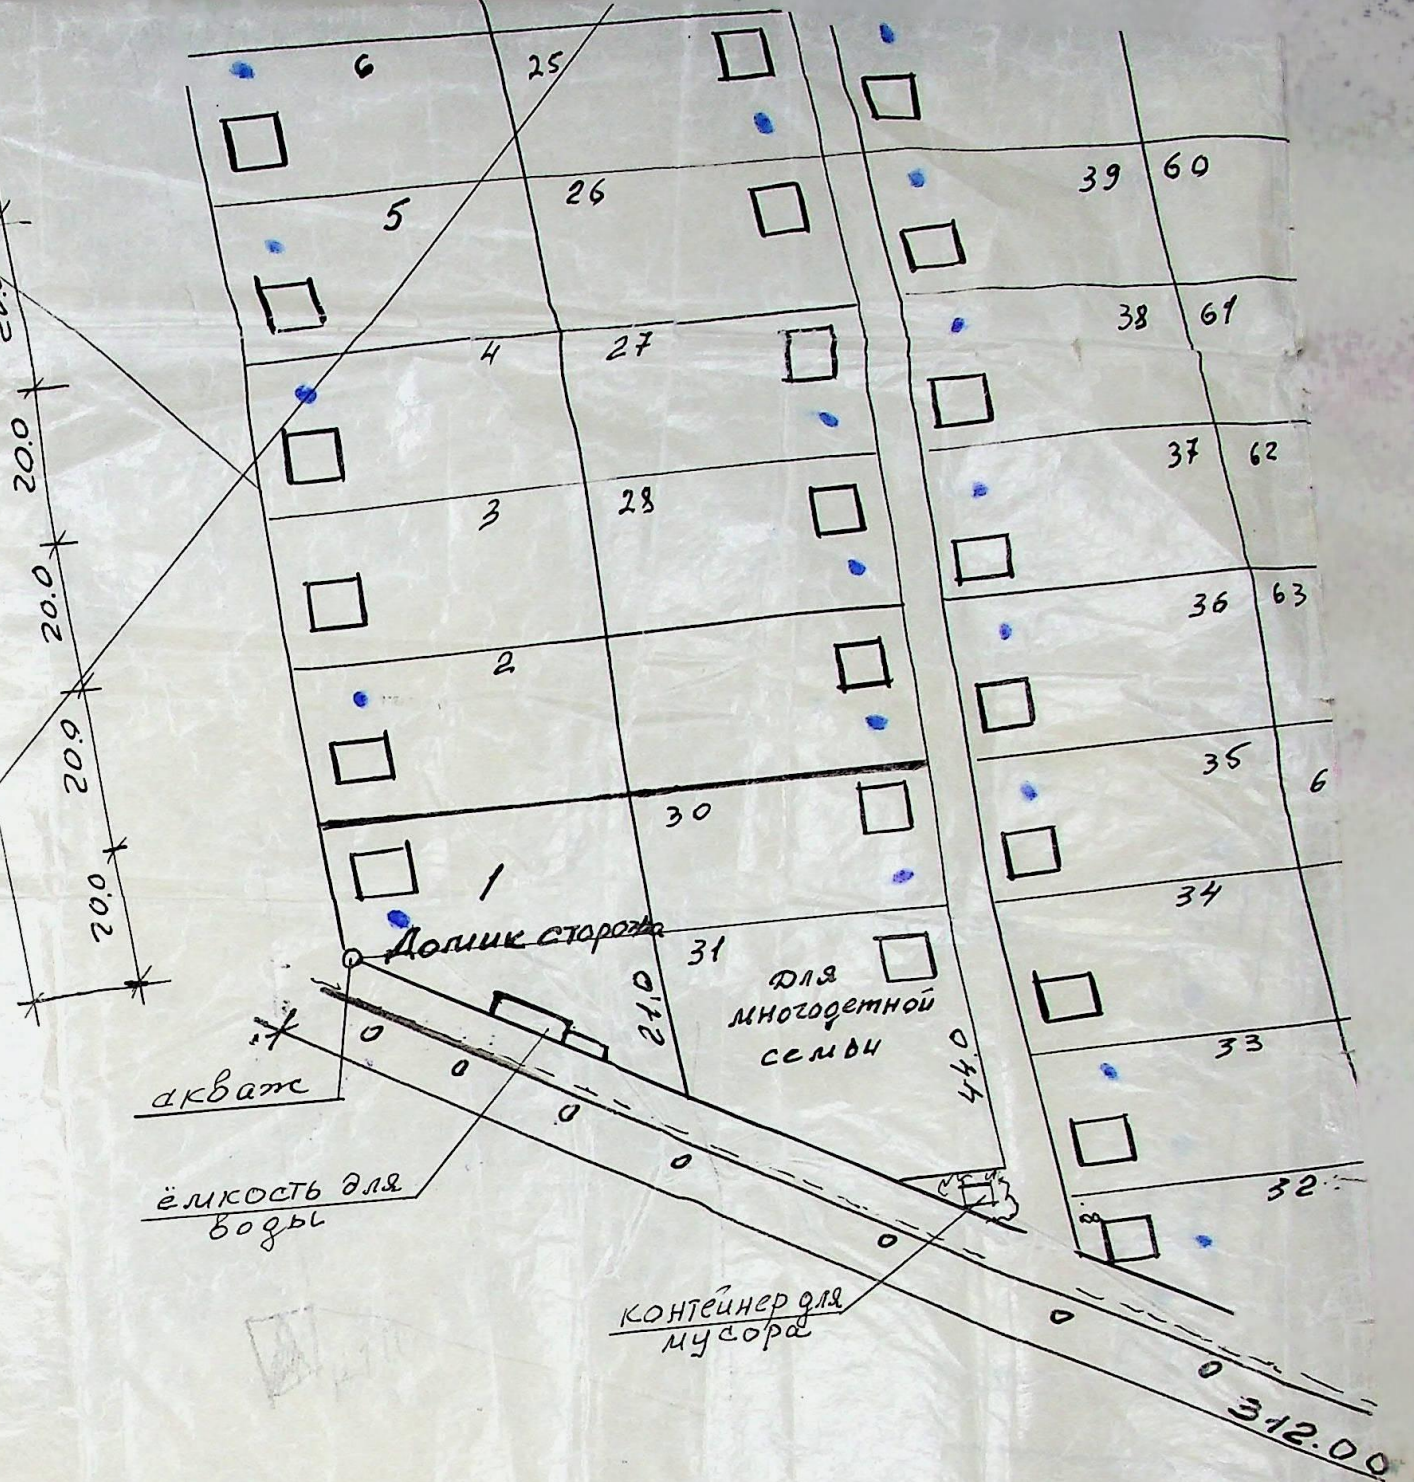

The image shows a hand-drawn site plan of a residential area, likely a housing estate or a planned settlement. The plan is divided into several rows of plots, each numbered. The plots are arranged in a grid-like fashion, with some plots having additional markings or notes.

Plot Numbers and Arrangement:








Садоводческое
тов-во Красниковской
школы № 31

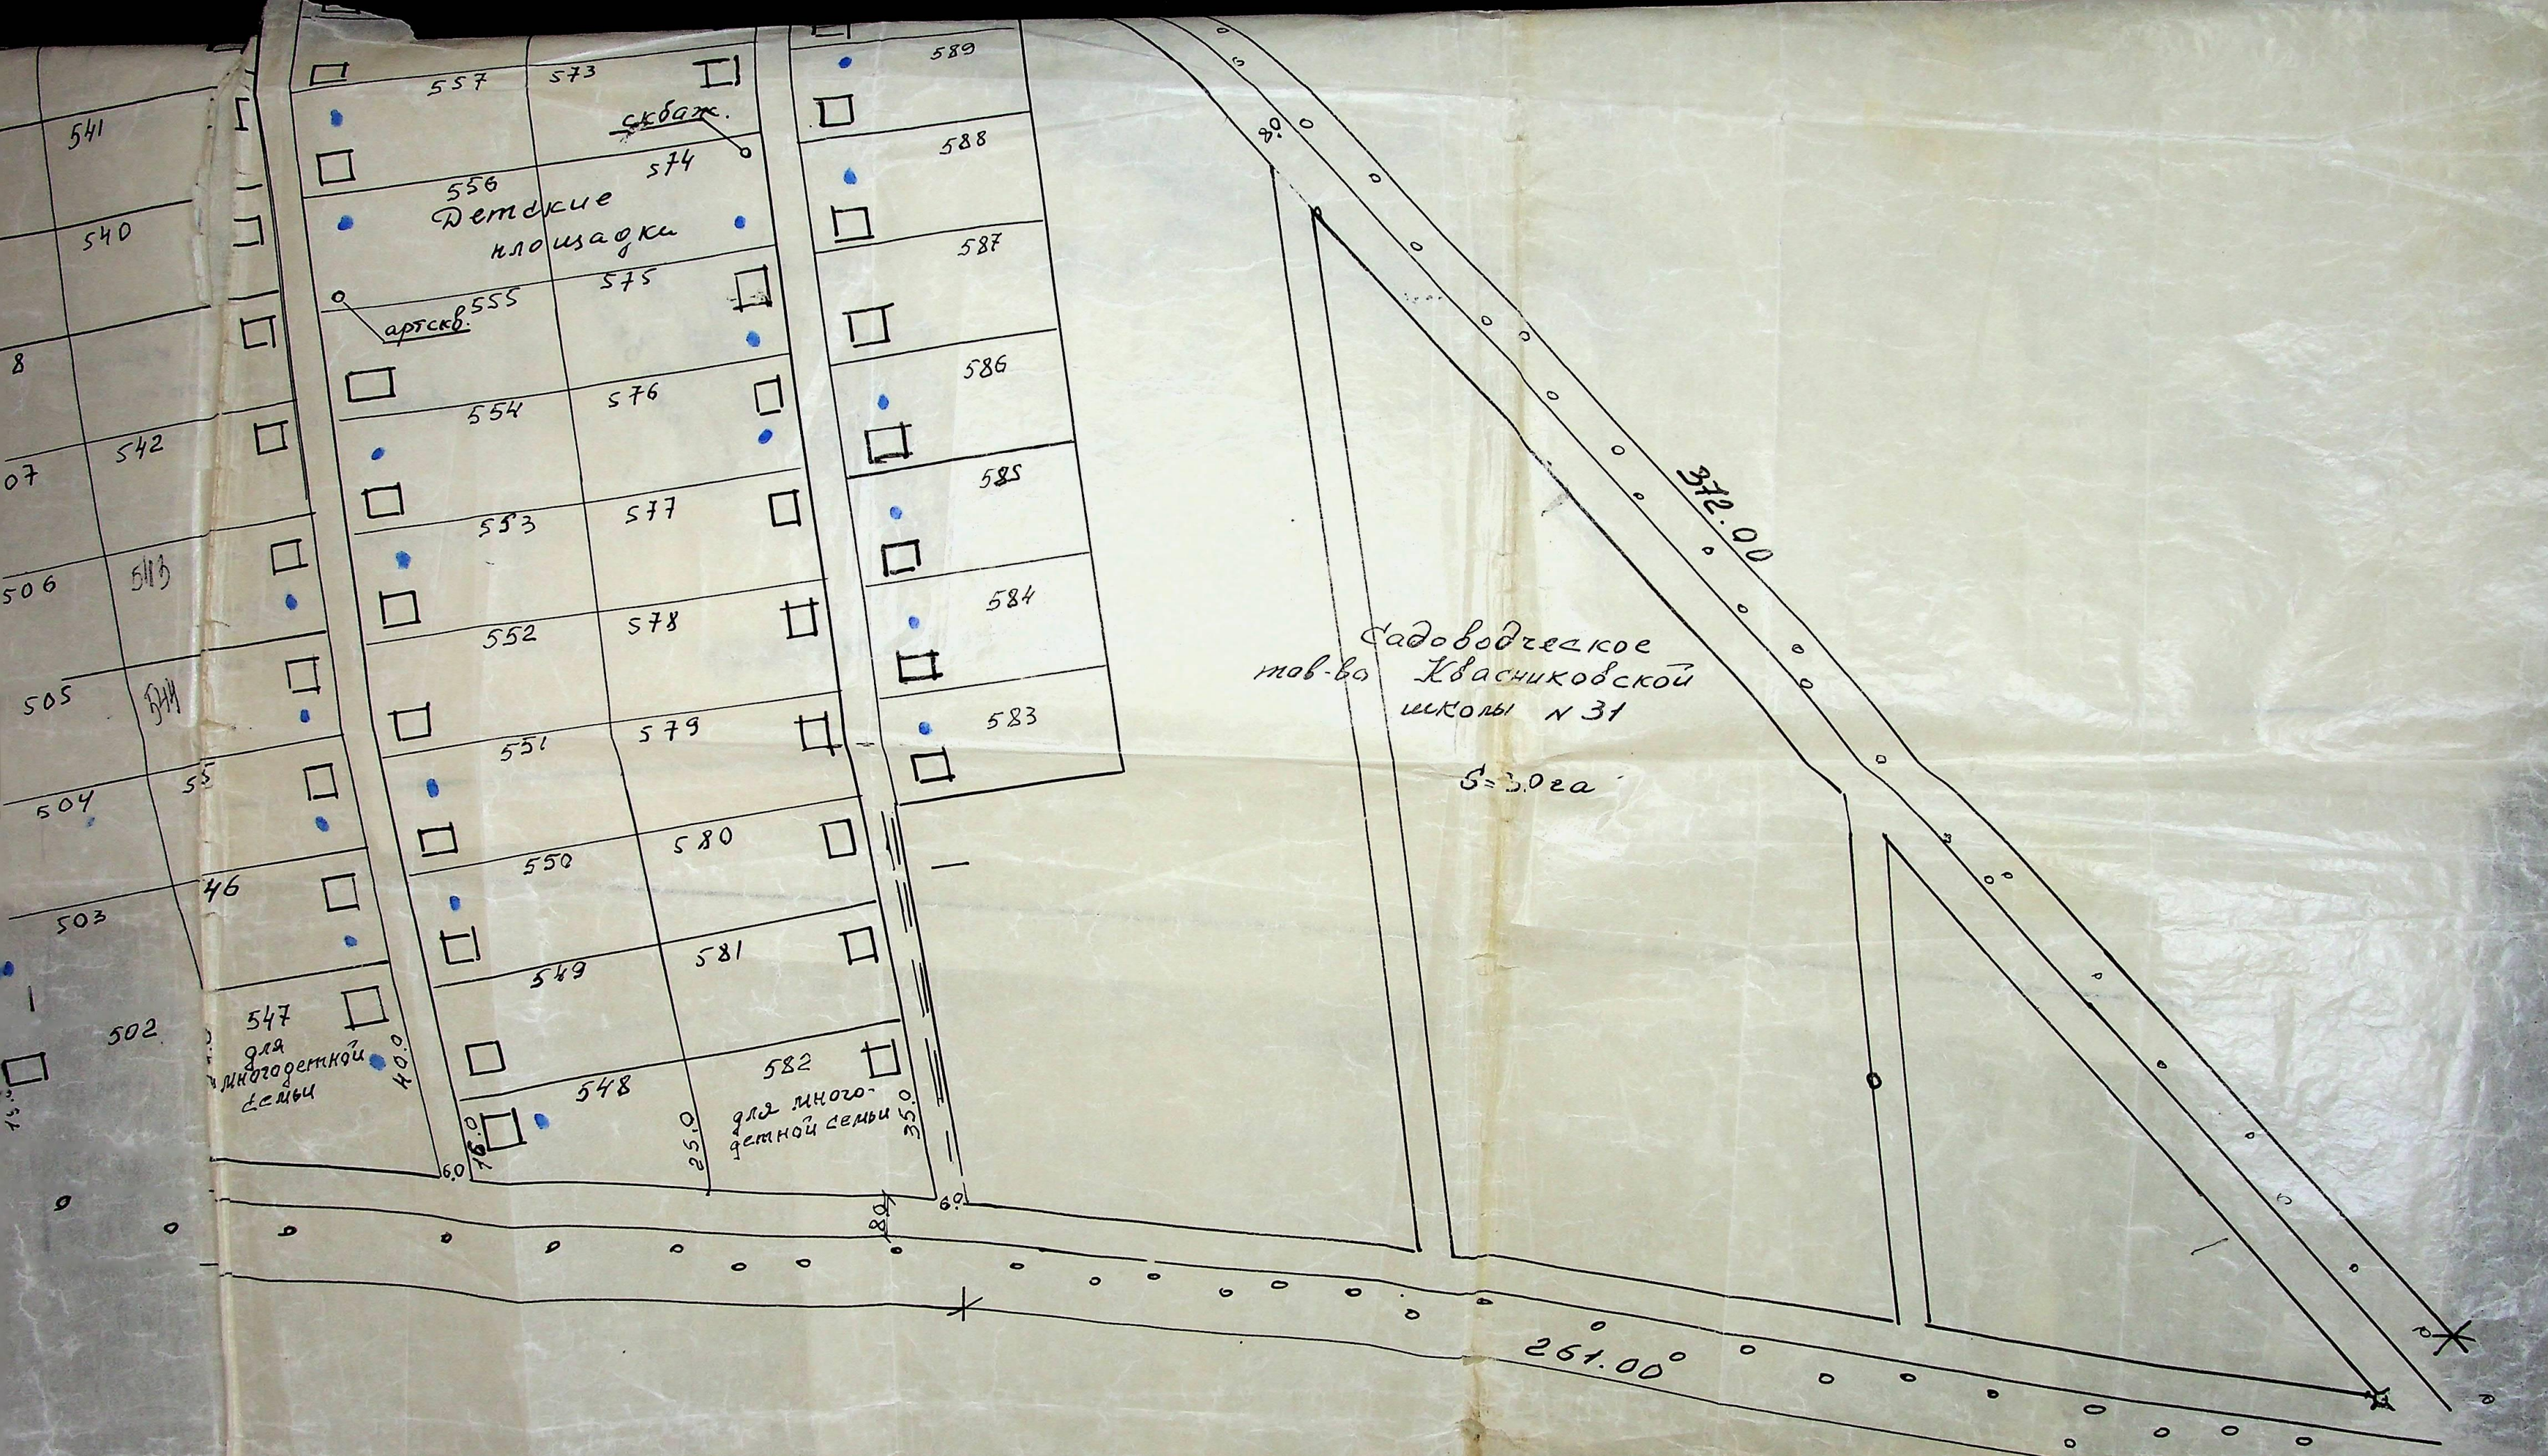

Ярдина - инженер энгельсского
районного архитектурного отдела.

Исполнит.						Энгельсский район
Копиров	Ярдина	Ярдина	6.06			Проект организации садовод. тов-ва "Гагаринцы"
Проверил						при штаб "Сигнал" в р-не "М.П. Ю.А. Гагарина на з/мк"
						а/д "Тесновский"
						М 1:1000
						1991 год